

ПРИЛОЖЕНИЕ 12
(обязательно)

к Инструкции о проведении
учета жилищного фонда
в Российской Федерации

ГУП «Крайтехинвентаризация»
Курского филиала
(наименование бюро)

БЮРО ТЕХНИЧЕСКОЙ ИНВЕНТАРИЗАЦИИ

Область, республика, край Ставропольский
Район Курский
Город (др. поселение) ст. Тамбовская
Район города _____

ТЕХНИЧЕСКИЙ ПАСПОРТ ЗДАНИЯ (СТРОЕНИЯ)

№ 46 по улице (пер.) Молодковская (Лит. В)
(местоположение объекта учета)

Инвентарный номер	7739						
Номер в реестре жилищного фонда							
Кадастровый номер	2	6	0	0	0	36	В
	А	Б	В	Г	Д	Е	



Паспорт составлен по состоянию на «15» сентября 2008 г.
(указывается дата обследования объекта учета)



№ КЮТ Т.Я. ВЕРНА
Директор МКОУ «СОШ № 11»



Л.В. Луценко

Л. В. Луценко

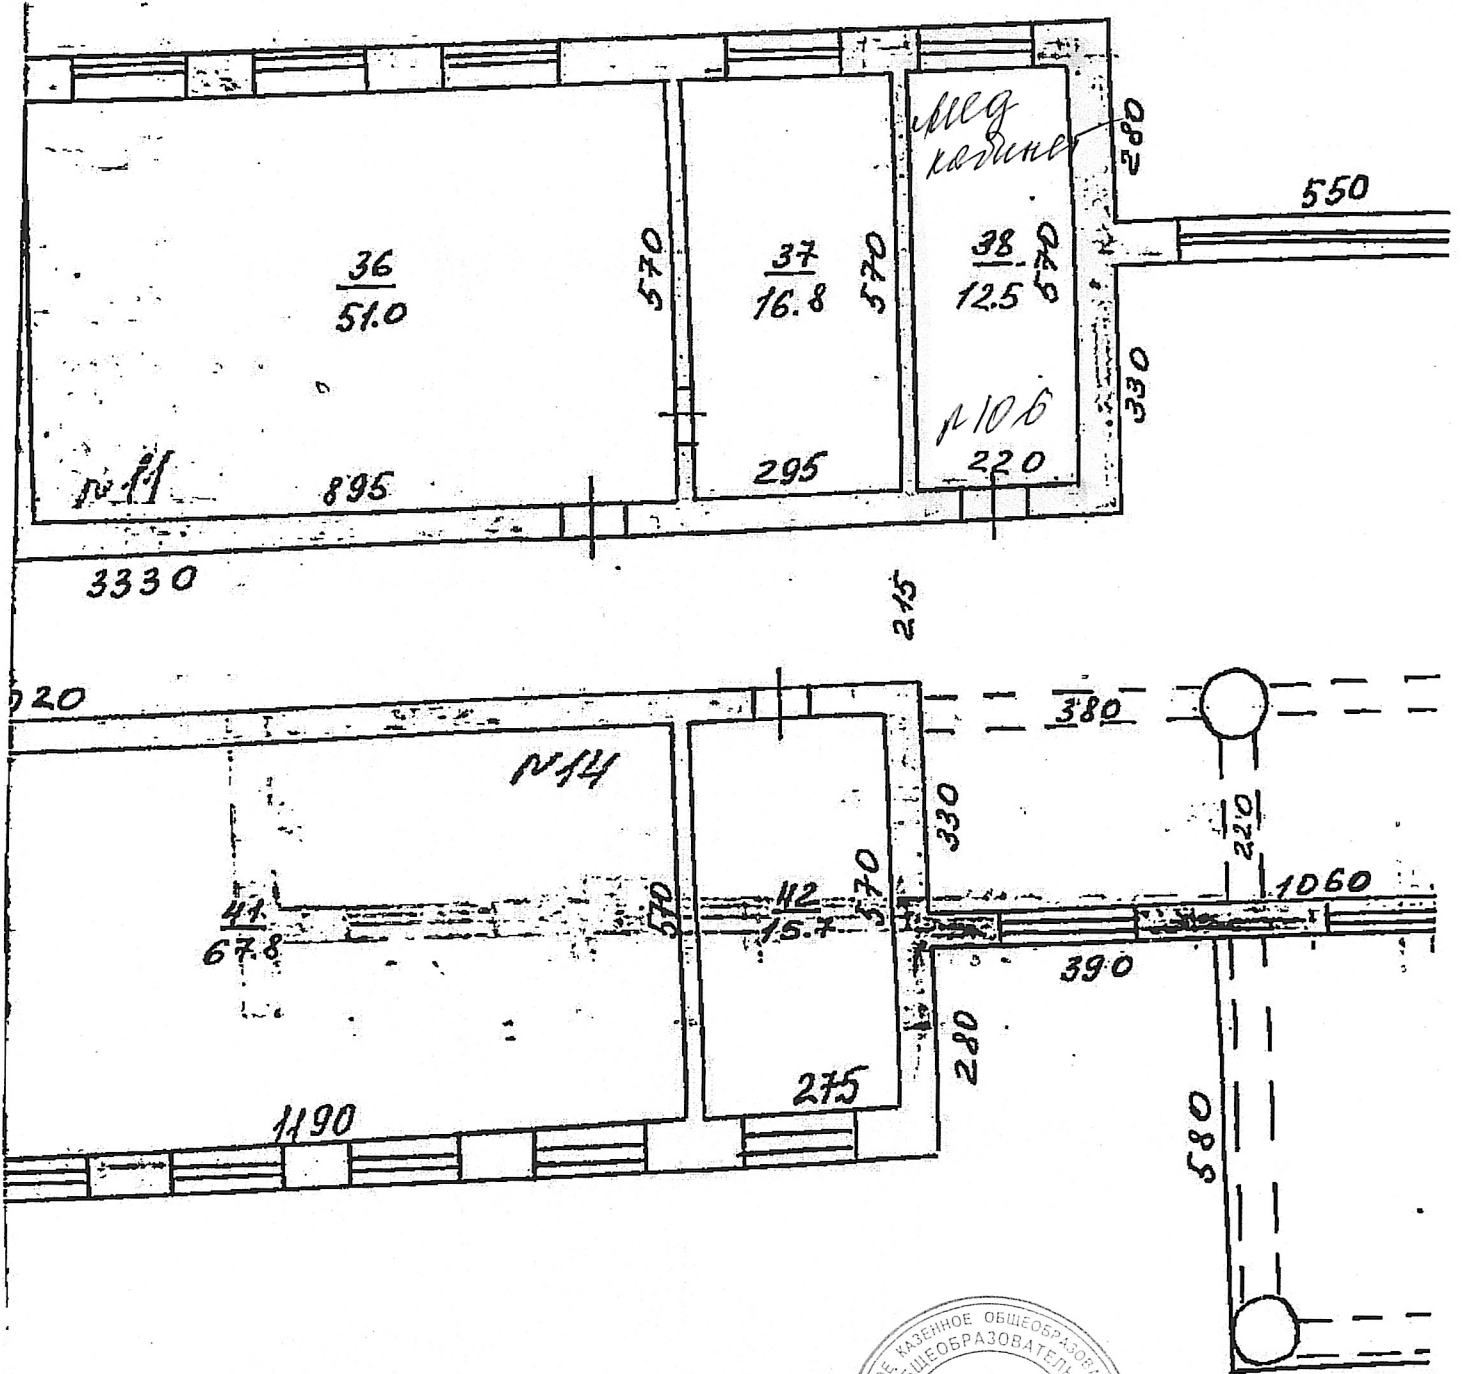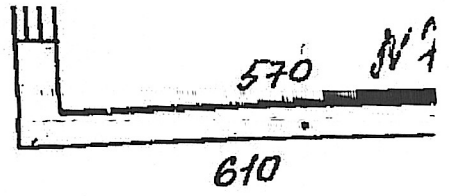

КОПИЯ ВЕРНА
 Директор МКОУ «СОШ № 11»
 Л.В. Луценко

21.02.2011

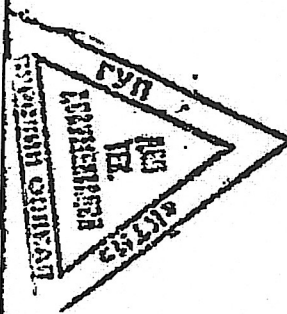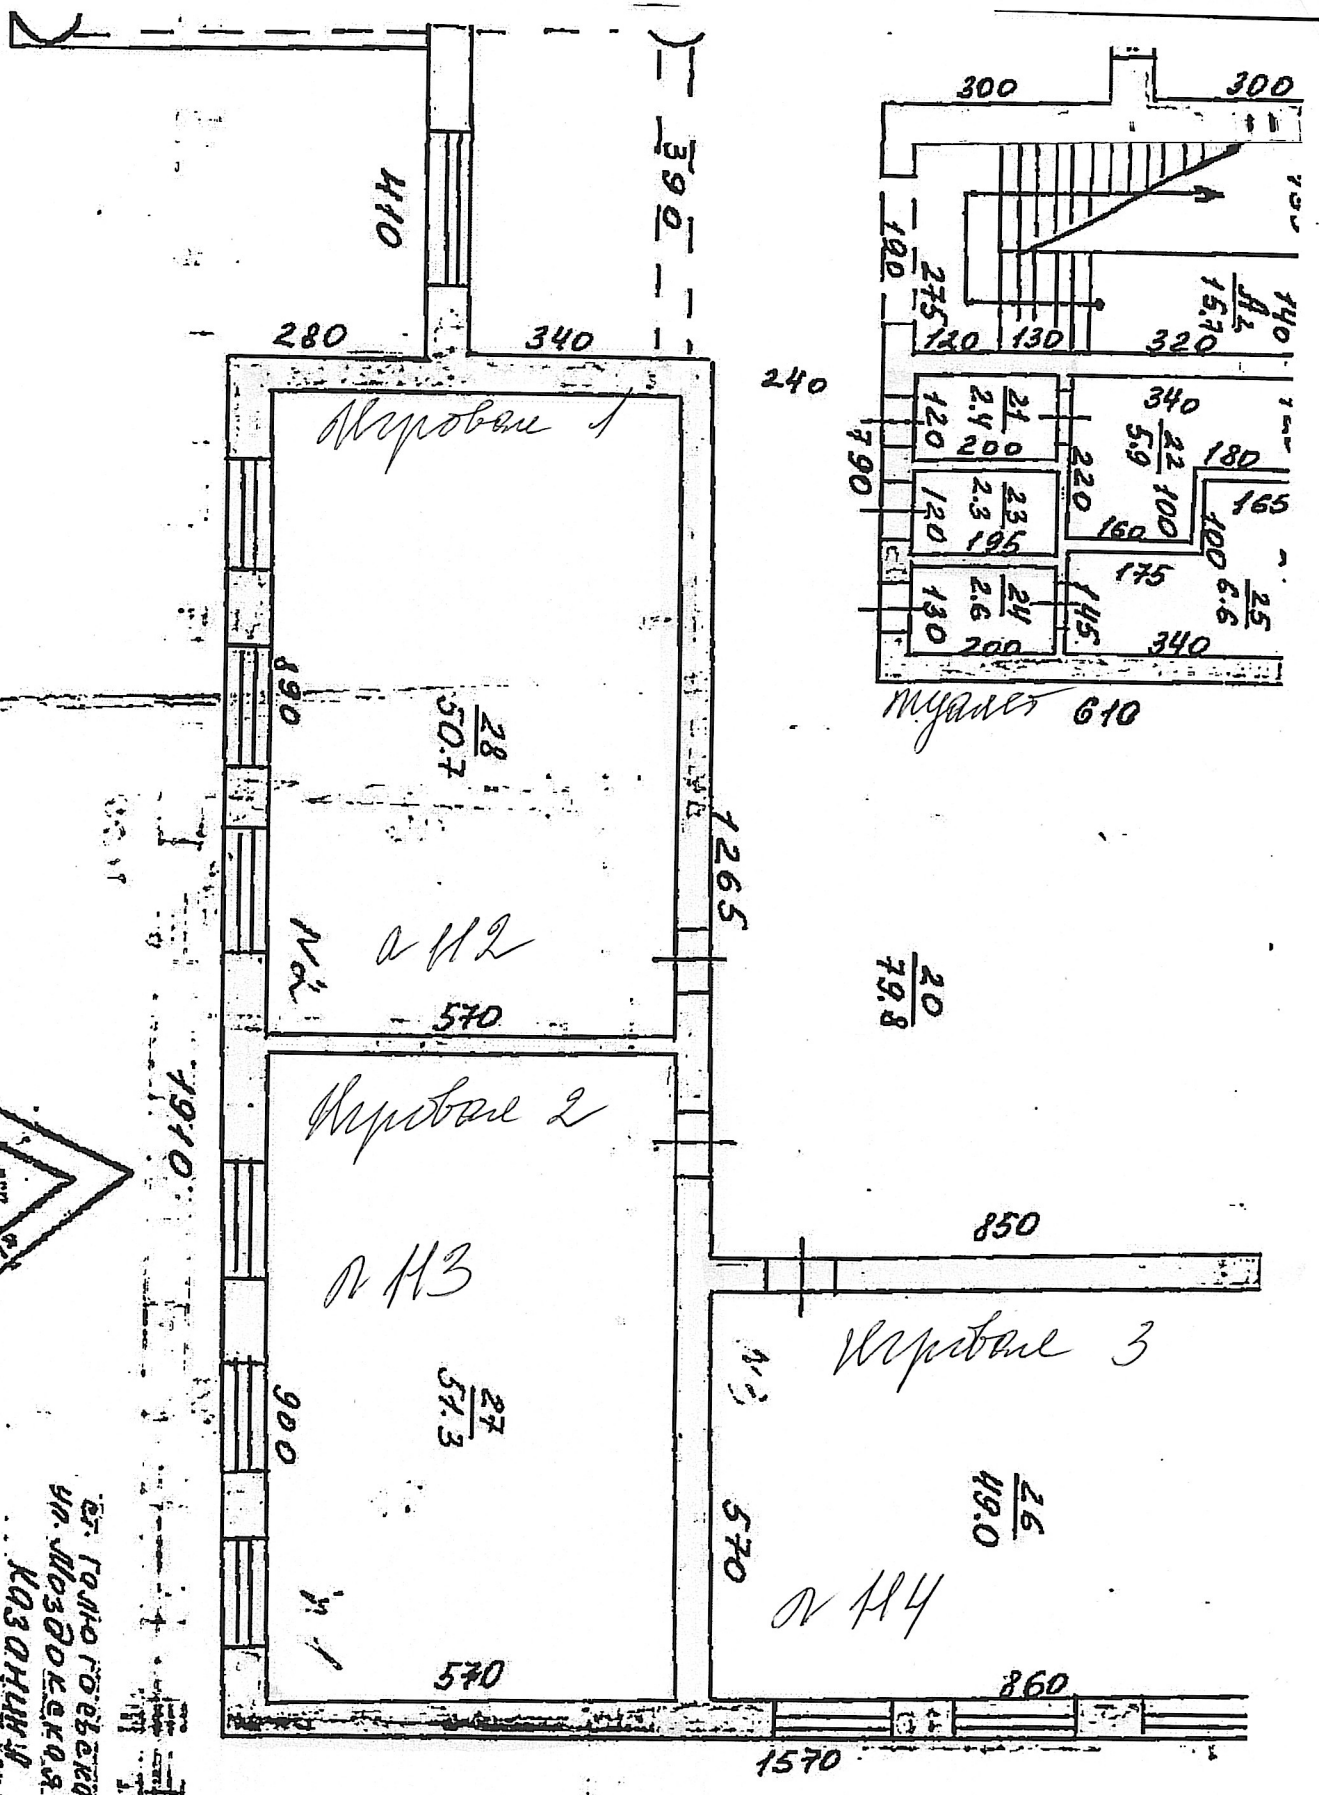


1:100
 ст. Голубовская
 ул. Молодежная, 114с
 Казань
 Проф. И. М. Я. В.

МКОУ КОПИЯ ВЕРНА
 «СОШ № 11»
 Директор МКОУ «СОШ № 11»
 Л.В. Луценко

21.09.2024



отроченця (II этаж)

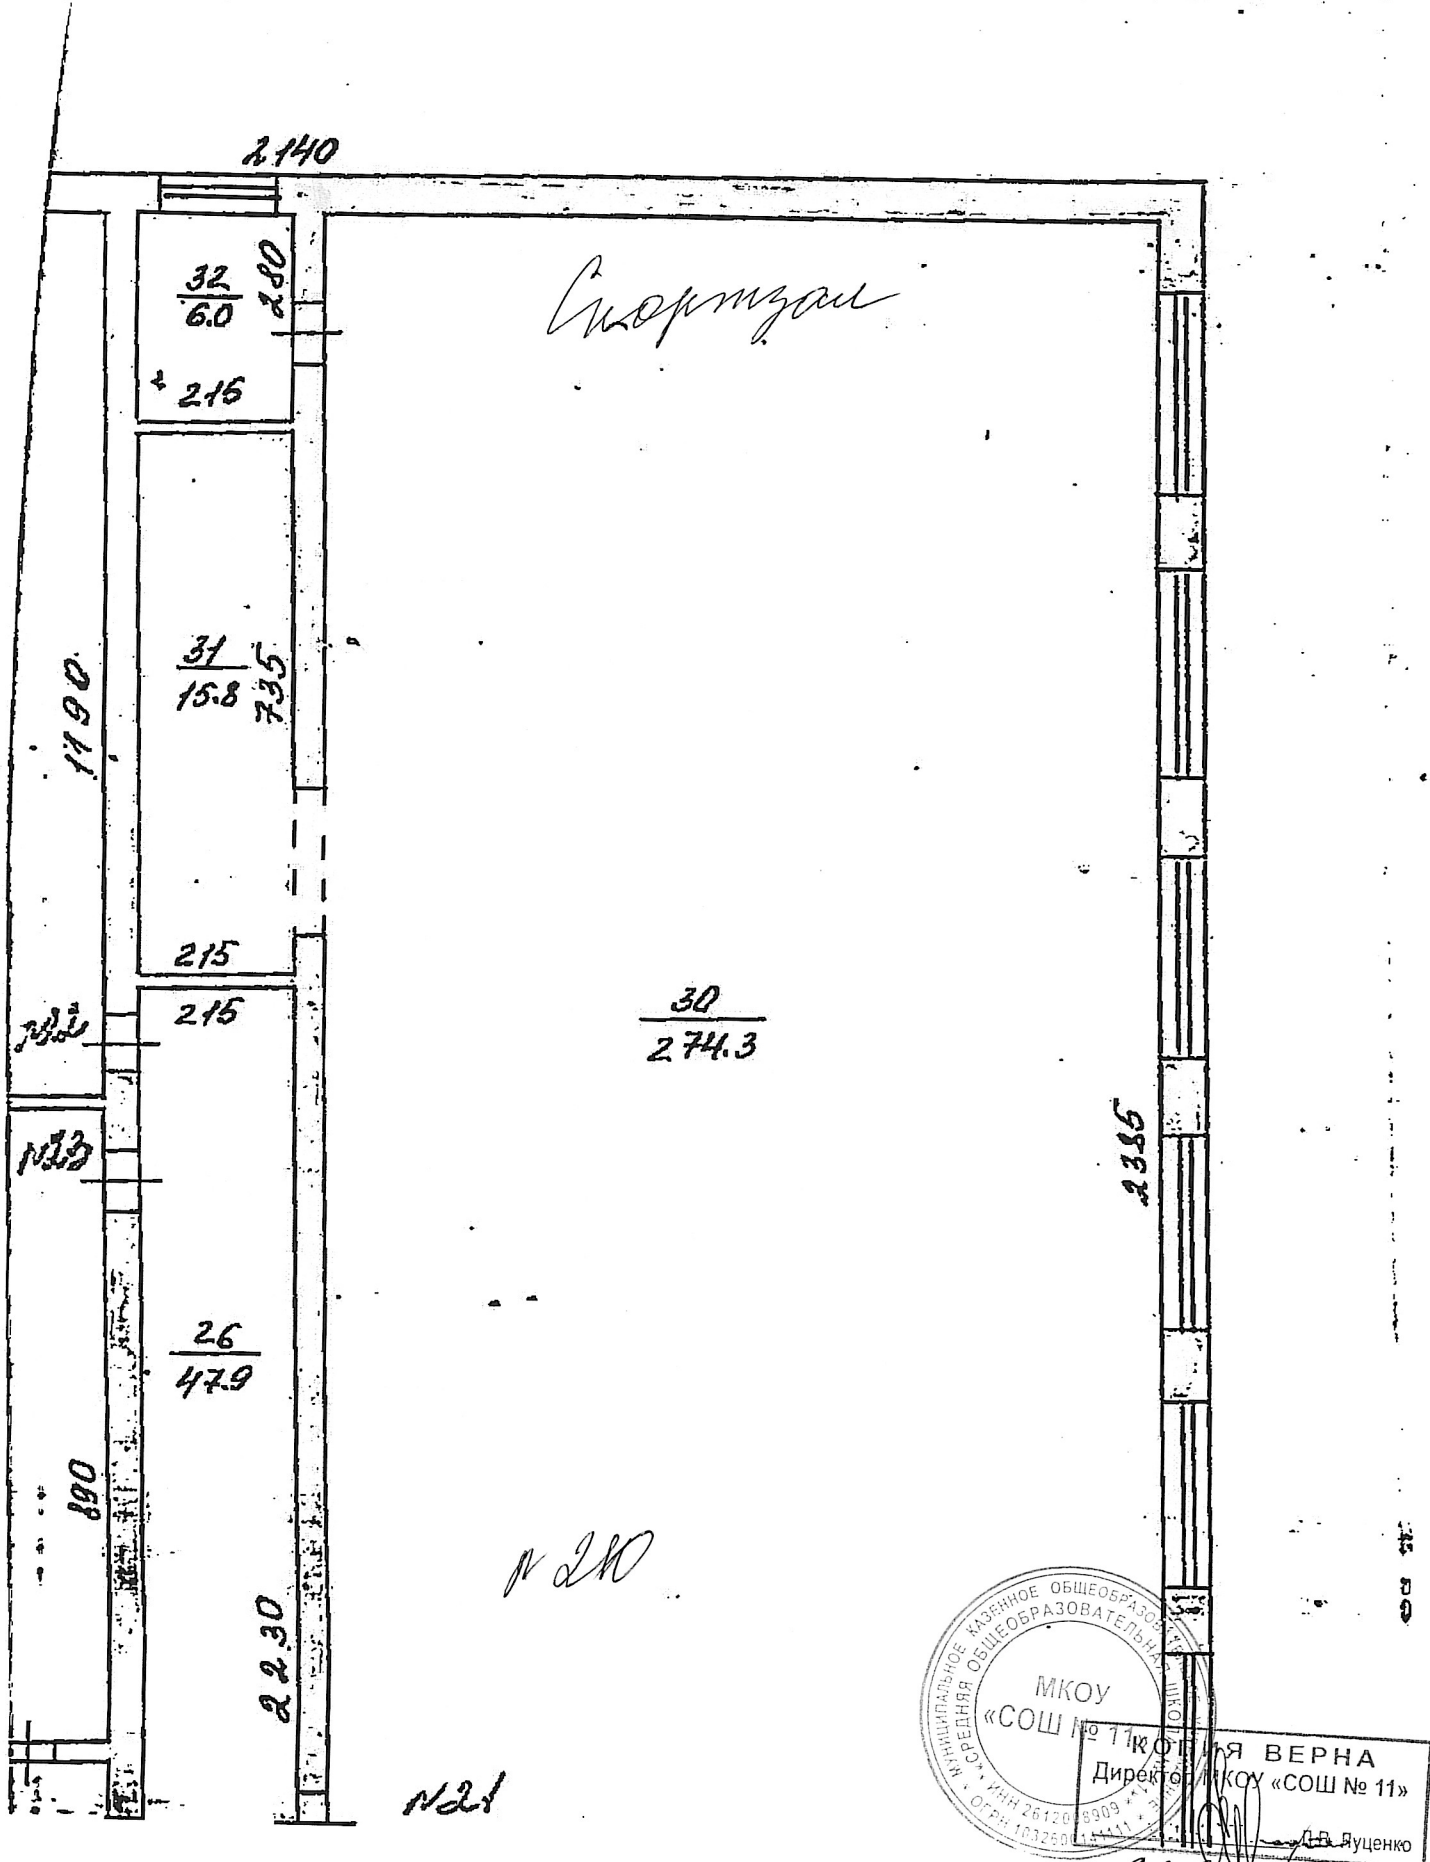

МКОУ
«СОШ № 11»
Директор МКОУ «СОШ № 11»
И.В. Яценко

Муниципальное казенное общеобразовательное учреждение
«Средняя общеобразовательная школа № 11»
ИНН 26120-8909
ОГРН 1032601111111

Стум. А
 $\frac{1}{4} = 950$
 Н = 340

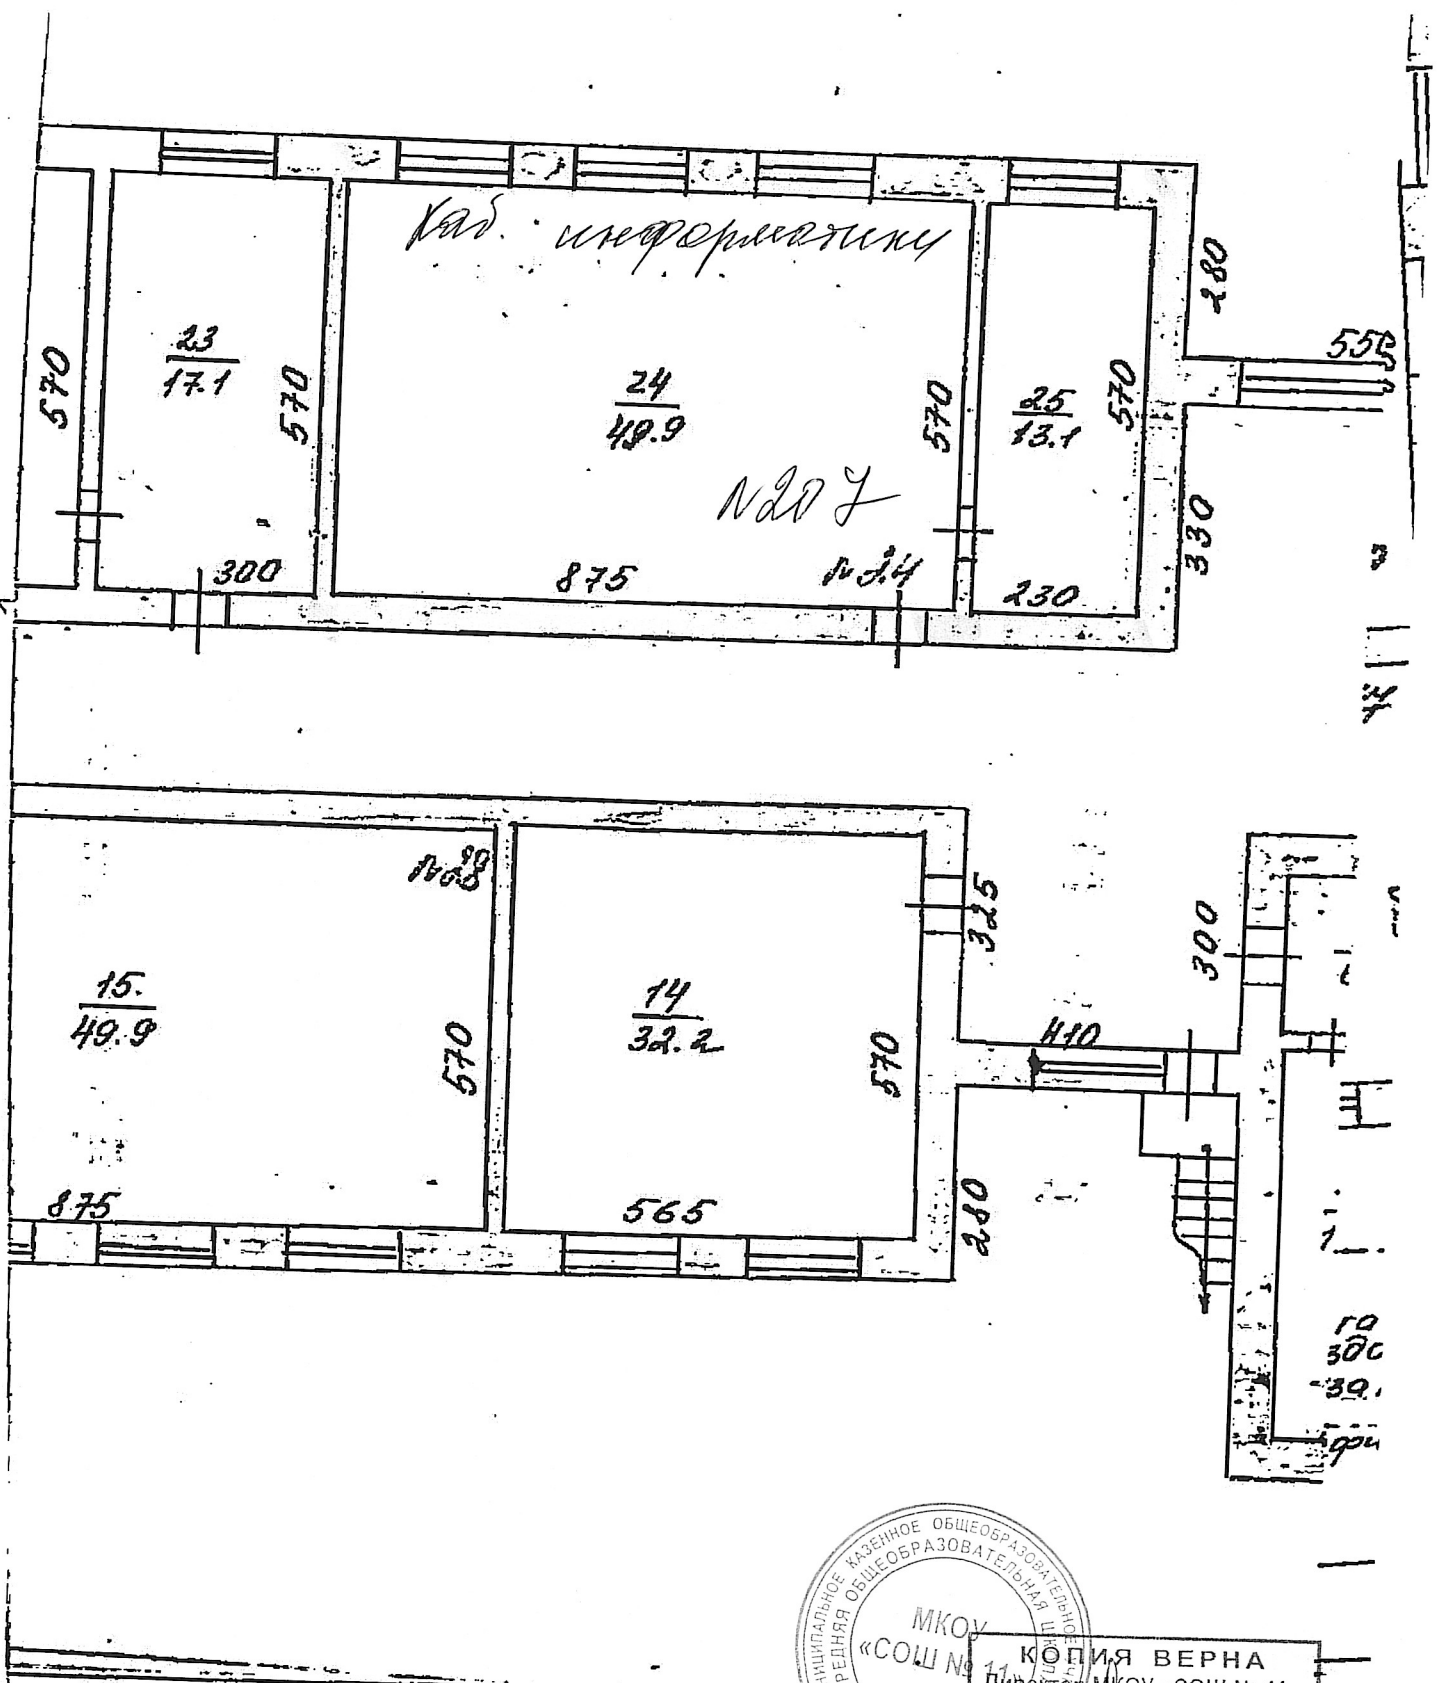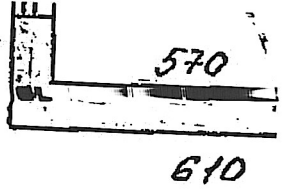

КОПИЯ ВЕРНА
 Директор МКОУ «СОШ № 11»
 П.В. Луценко

